



LES GRANGES DES SEPT LAUX

NIVEAU : NIV 3/4
LOGt : C302


4P duplex

ECHELLE 1/50
LE 15/04/08

	Surf. Hab. en m ²
ENTREE	7.3
SdB	3.1
WC 1	1.1
SdD	1.8
CHAMBRE 1	8.4
CHAMBRE 2	8.0
CHAMBRE 3	9.1
SEJOUR	36.8
DGT,	1.7
WC 2	1.1
TOTAL	78.4
SURFACE UTILE	22.0
BALCON 1	8.1
BALCON 2	11.9

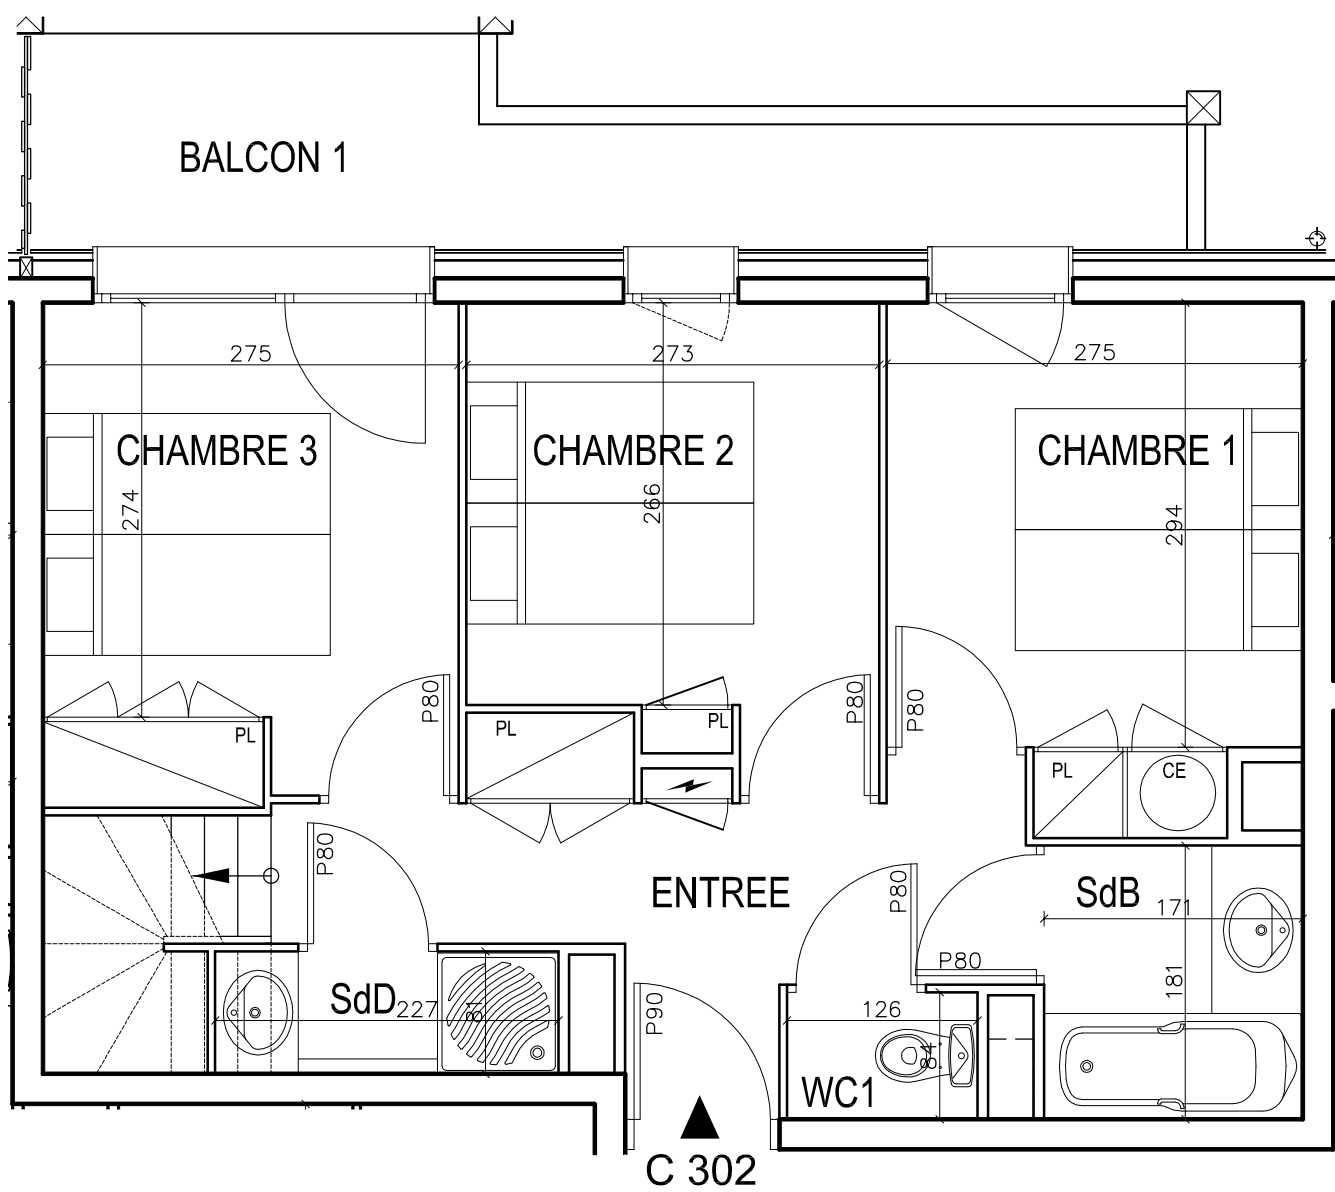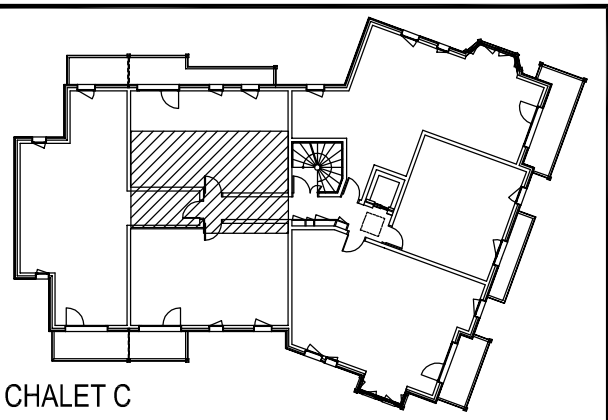

NIVEAU D'ENTREE

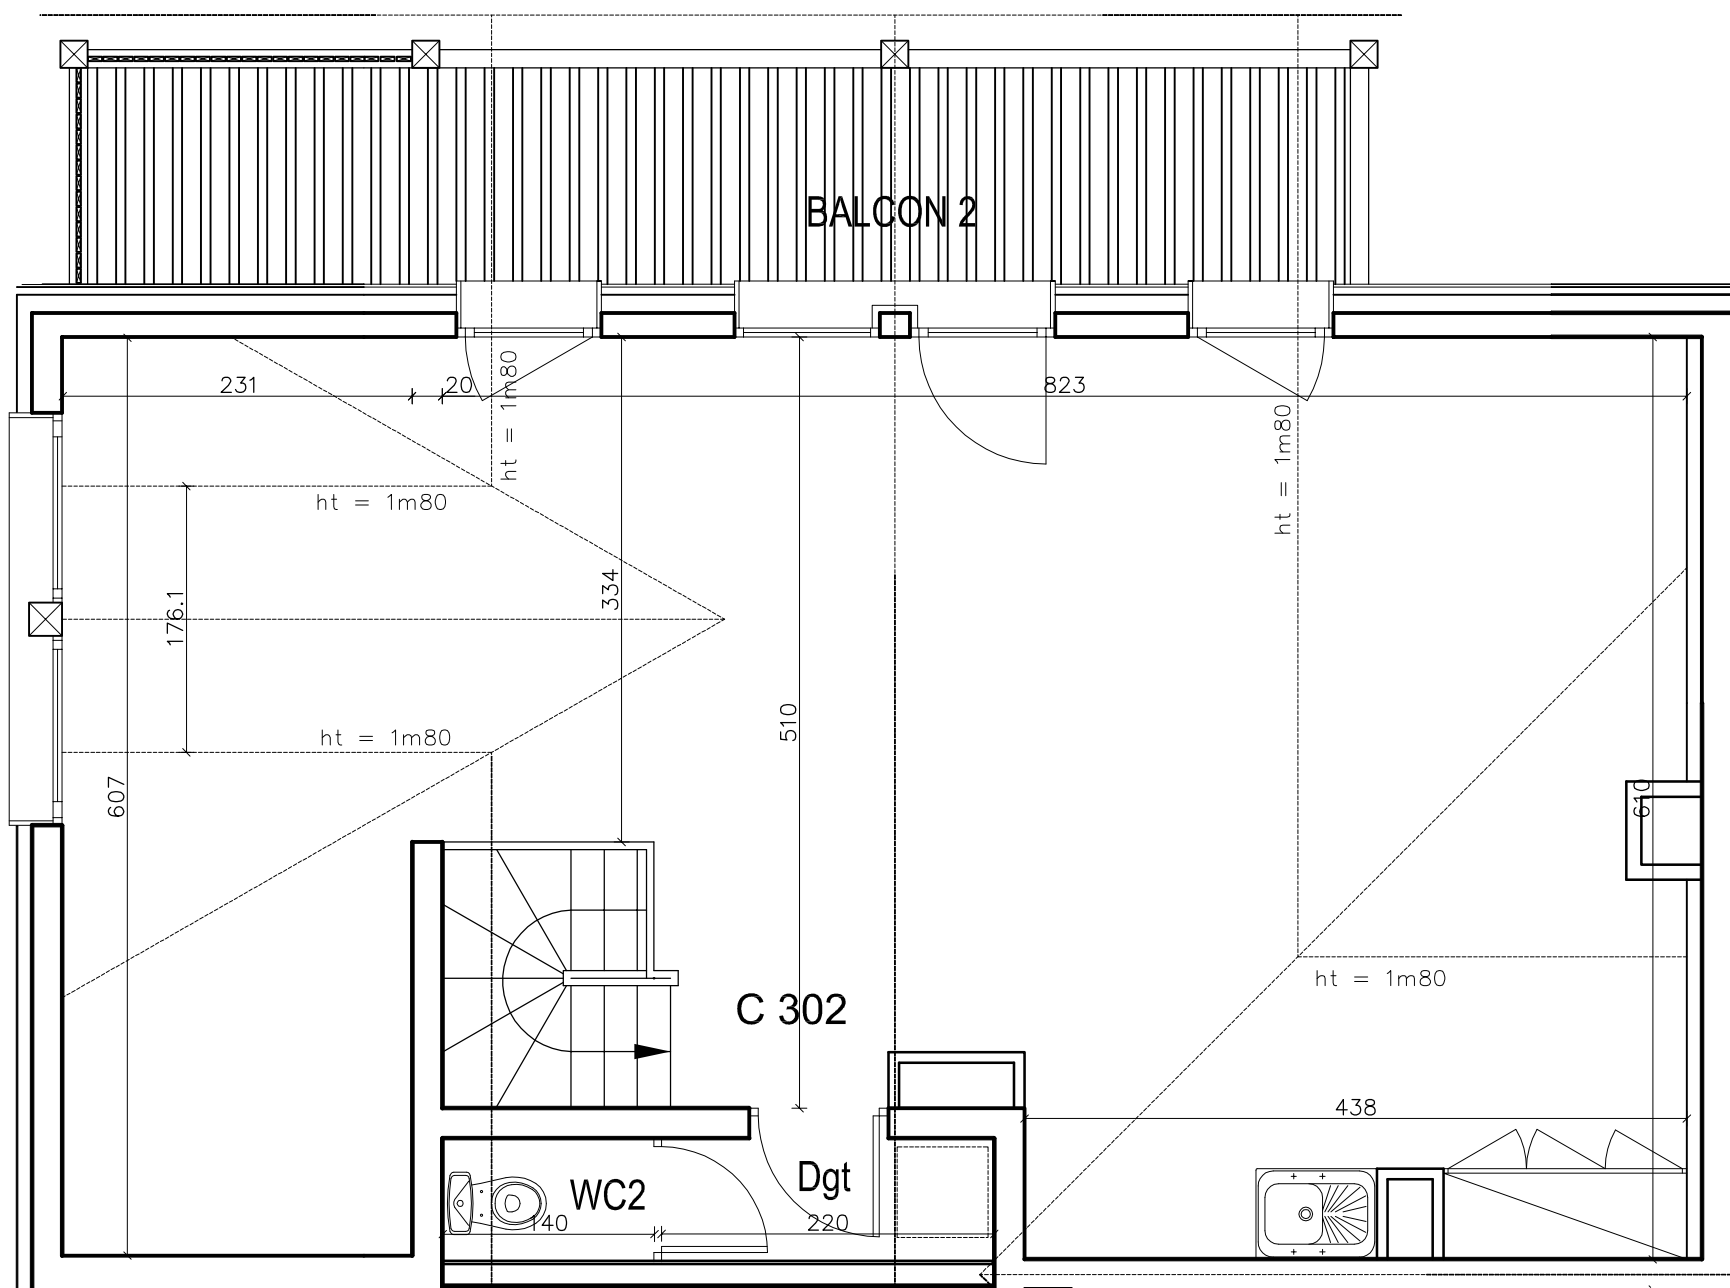

NIVEAU SUPERIEUR

LES DIMENSIONS ET SURFACES SONT SUSCEPTIBLES D'ETRE MODIFIEES EN FONCTION DES CONTRAINTES TECHNIQUES
LES SURFACES DES BALCONS SONT SUSCEPTIBLES D'ETRE MODIFIEES EN FONCTION DU TYPE DE REVETEMENT CHOISI
ENDUIT, BARDAGE BOIS, PIERRE