


LES GRANGES DES SEPT LAUX

NIV
NIVEAU : 3 ET 4
LOG: D306


3P

ECHELLE 1/50
 LE 04/03/09


	Surf. Hab. en m ²
ENTREE	8.2
SdB	3.3
WC 1	1.1
CHAMBRE 1	10.1
CHAMBRE 2	8.7
SEJOUR	40.8
DEGAGEMENT	0.9
WC 2	1.4
SdD	4.3
CHAMBRE 3	12.1
TOTAL	90.84
SURFACE UTILE	23.87
BALCON 1	3.8
BALCON 2	10.2

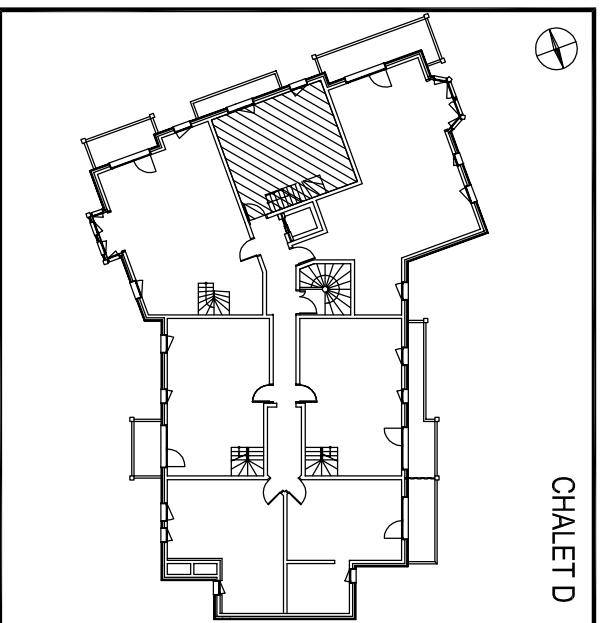

LES DIMENSIONS ET SURFACES SONT SUSCEPTIBLES D'ETRE MODIFIEES EN FONCTION DES CONTRAINTES TECHNIQUES
 LES SURFACES DES BALCONS SONT SUSCEPTIBLES D'ETRE MODIFIEES EN FONCTION DU TYPE DE REVETEMENT CHOISI
 ENDUIT BARDAGE BOIS, PIERRE

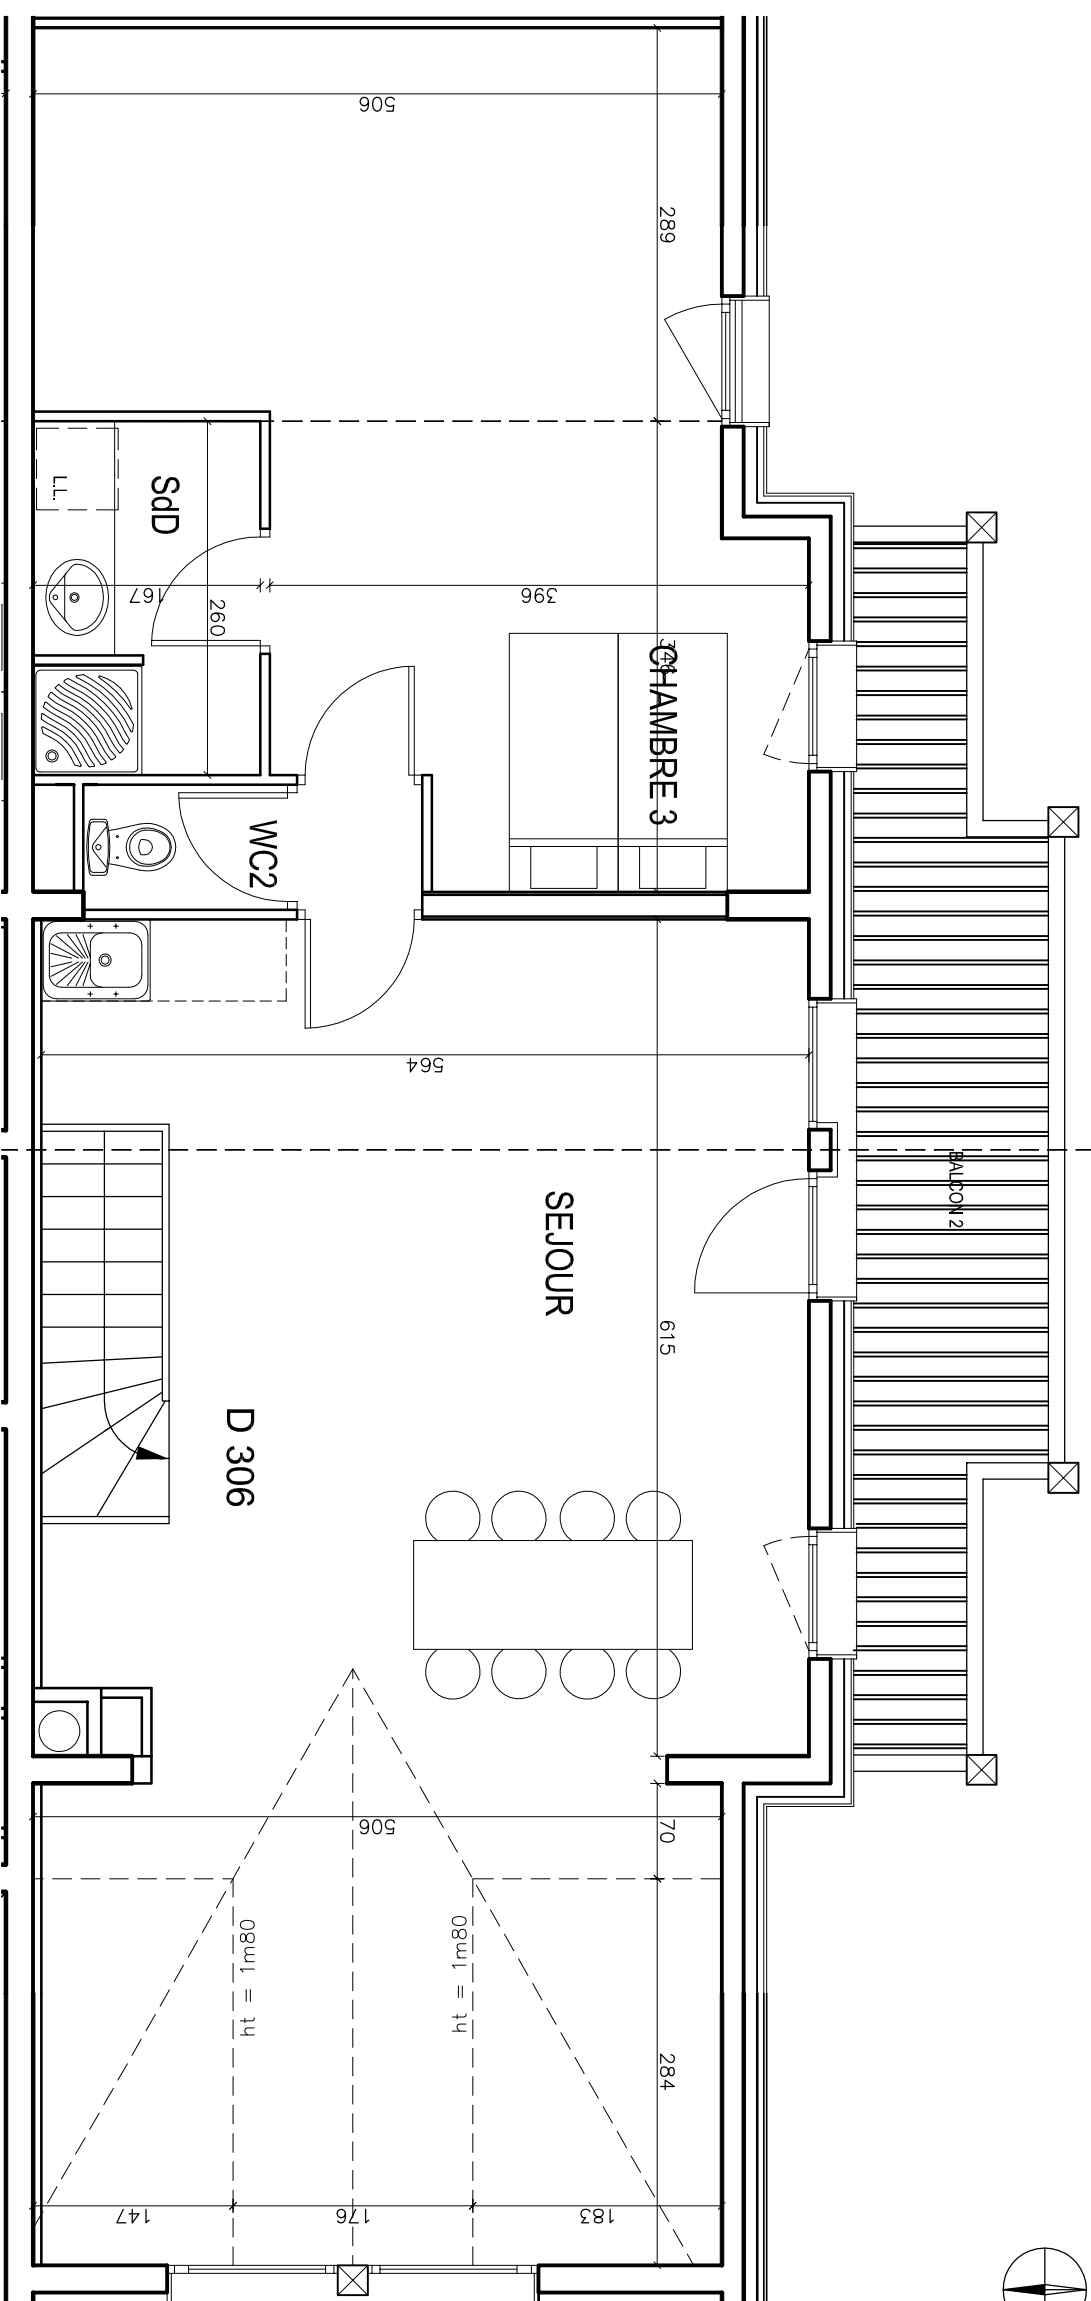

NIVEAU SUPERIEUR

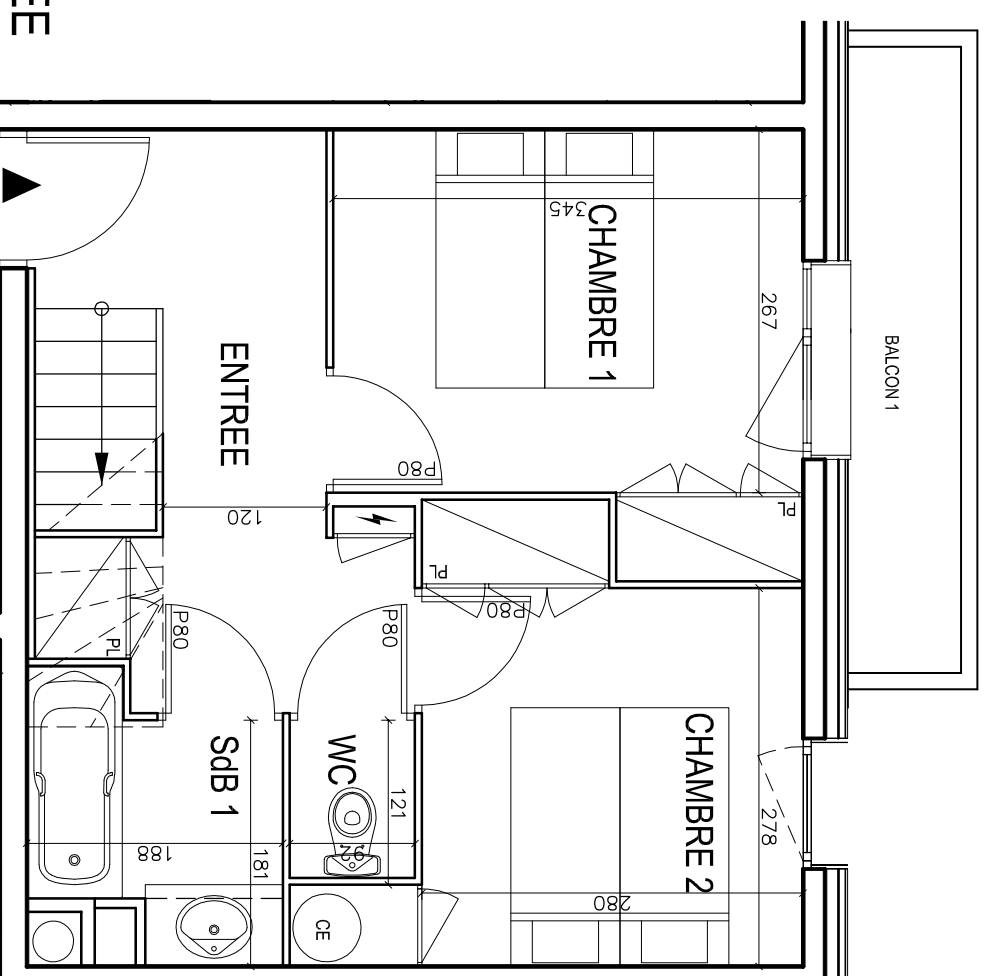

NIVEAU D'ENTREE

D 306